
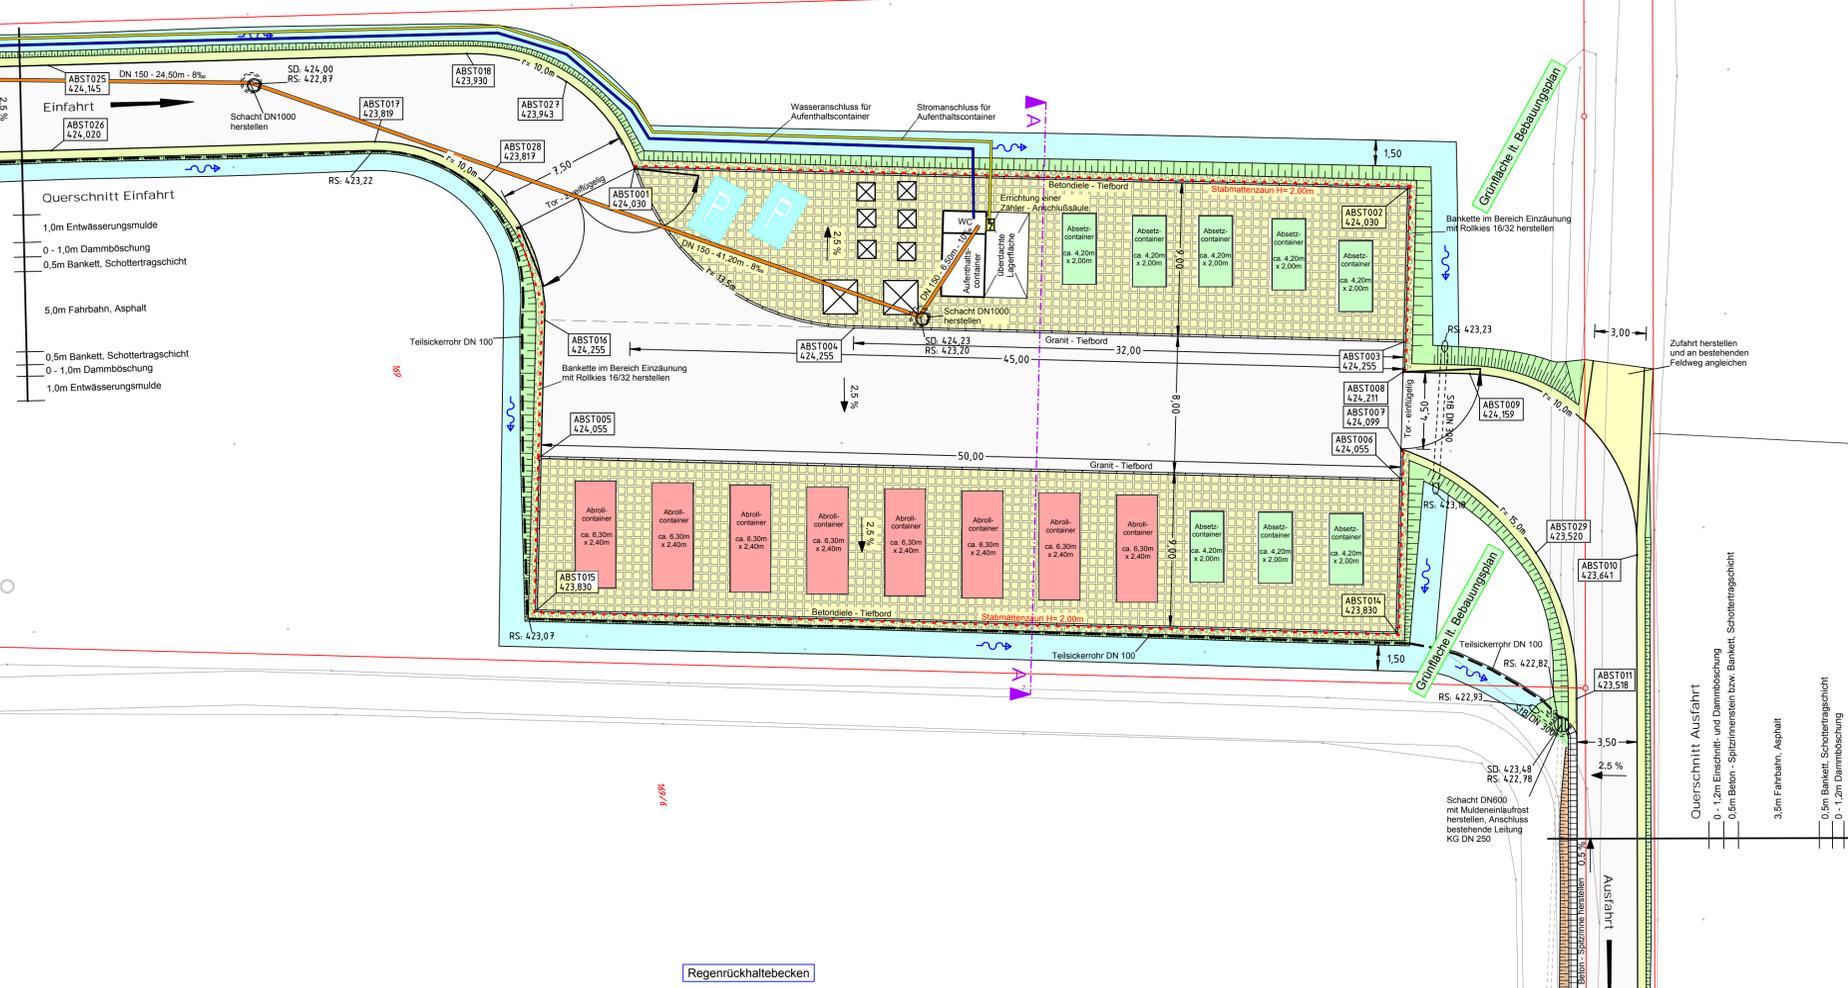


Querschnitt A - A' Maßstab 1:100 / 1:50

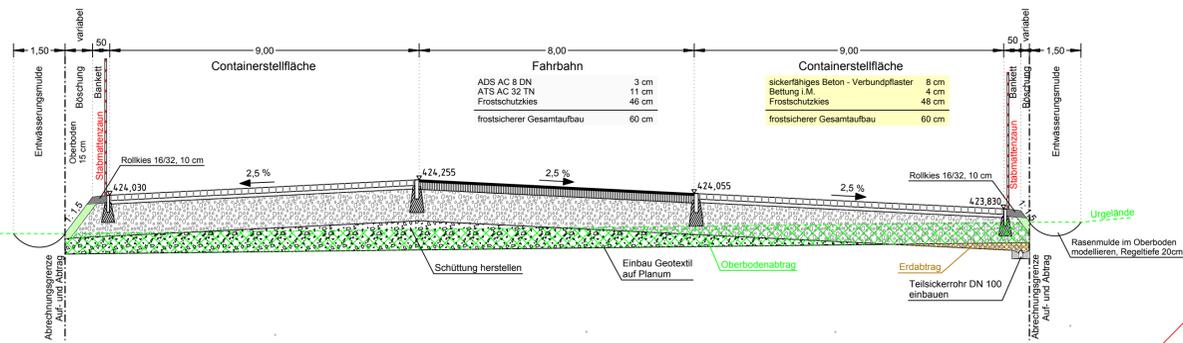

<p>Landkreis Landshut</p>		<p>Tiefbauamt Georg-Pöschl-Straße 25 84056 Rottenburg Tel.: 0871408-5851 Fax: 0871408-5849</p>		Unterlage Nr. Blatt Nr.
		<p>Bauentwurf</p>		Datum 10/2015
<p>Neubau der Altstoffammelstelle in Gerzen</p>			<p>LAGEPLAN und QUERSCHNITT Maßstab 1: 200 und 1: 100 / 1: 50</p>	
			Aufgestellt: Landshut, dem LANDRATSAMT LANDSHUT	
Dreier (Landrat)			Nagl Dipl.-Ing. TU	