

INGENIEURBÜRO KRITSCHEL
Städtebauliche Planungen, Erschließungsplanung
Gabelsbergerstraße 16 84034 Landshut
Telefon: 0871/61091 Telefax: 0871/630664



FLÄCHENNUTZUNGSPLAN KRÖNING DECKBLATT NR. 04



VERFAHRENSVERMERKE:

Änderungsbeschluß vom 03.03.99
Beteiligung der Bürger vom 26.06.99 bis 06.08.99
Fachstellenanhörung vom 26.06.99 bis 06.08.99
Öffentliche Auslegung vom 25.10.99 bis 07.12.99
Feststellungsbeschluß vom 30.08.00

Kröning, den 06.08.00


.....
1. Bürgermeister

Genehmigung

Das Landratsamt Landshut hat die Fortschreibung bzw. Änderung des Flächennutzungsplanes mit Schreiben vom 31. 10. 00 Nr. 40/ERN. G. 16 3/1541/00-2/Krö. gemäß § 6 BauGB genehmigt.

Landratsamt Landshut

Landshut, den 31. 10.


I. A. Städtler
Verw. Amtsrat

Inkrafttreten

Das Deckblatt wurde am 14.11.00 gemäß § 6 Abs. 5 BauGB ortsüblich bekanntgemacht. Das Deckblatt ist damit rechtsverbindlich.

Kröning, den 14.11.00



.....
1. Bürgermeister

Planungsträger	Verw. Gem. Gerzen Gemeinde Kröning Rathausplatz 1 84175 Gerzen
Maßstab	Flächennutzungsplan Bestand – Fortschreibung M 1 : 5 000
Stand	21. 06. 2000

Bearbeit.	05.05.99	Wa
Geändert		
Anlass:		
§ 4 Abs. 1 BauGB	25.08.99	
ÖFFENTLICHE AUSLEGUNG	21. 06. 00	
Projekt Nr.		
W 145/D 04		

FLÄCHENNUTZUNGSPLAN - B E S T A N D

STAND: 05. 92

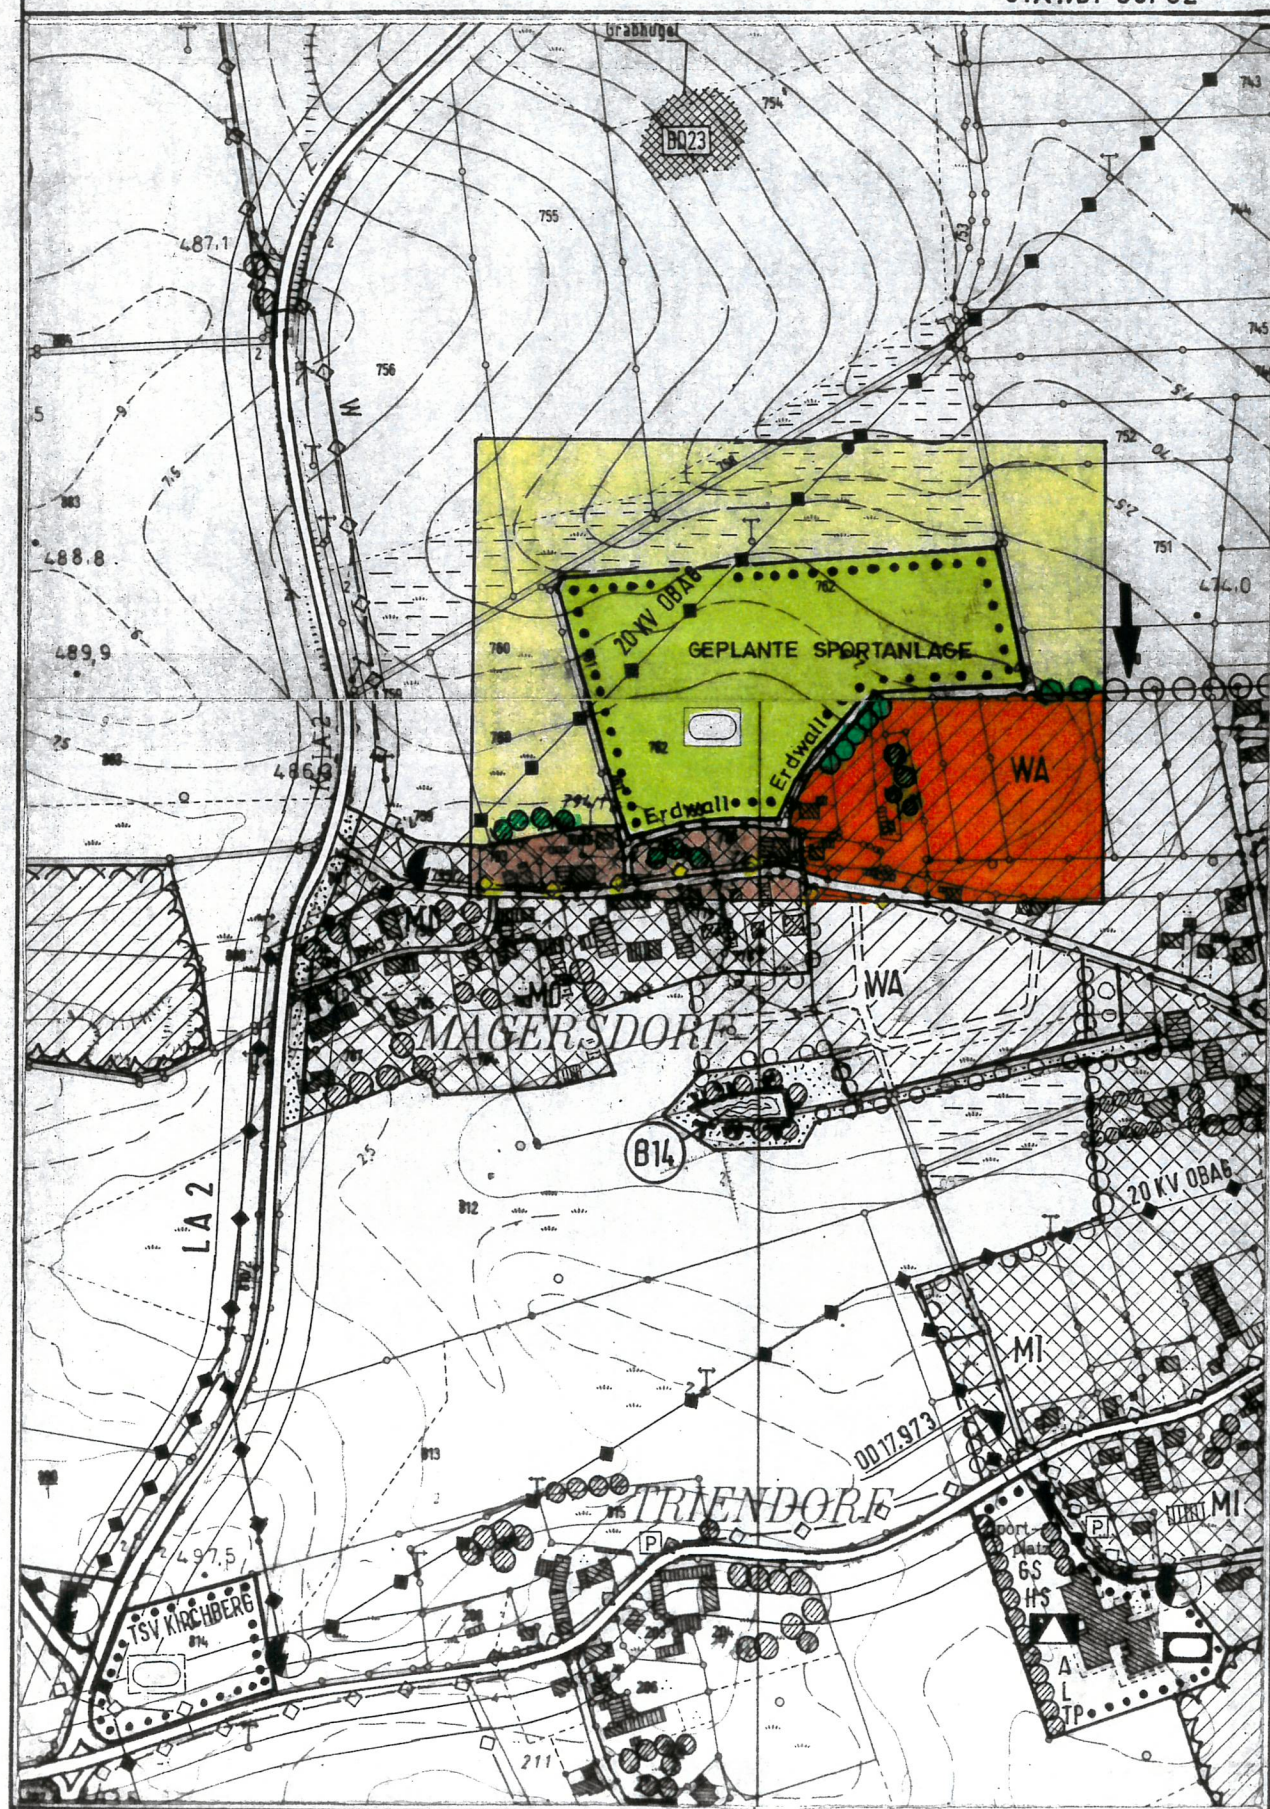


ORT: MAGERSDORF
GEMEINDE: KRÖNING

M 1 : 5 0 0 0

FLÄCHENNUTZUNGSPLAN - FORTSCHREIBUNG

STAND: 05. 99

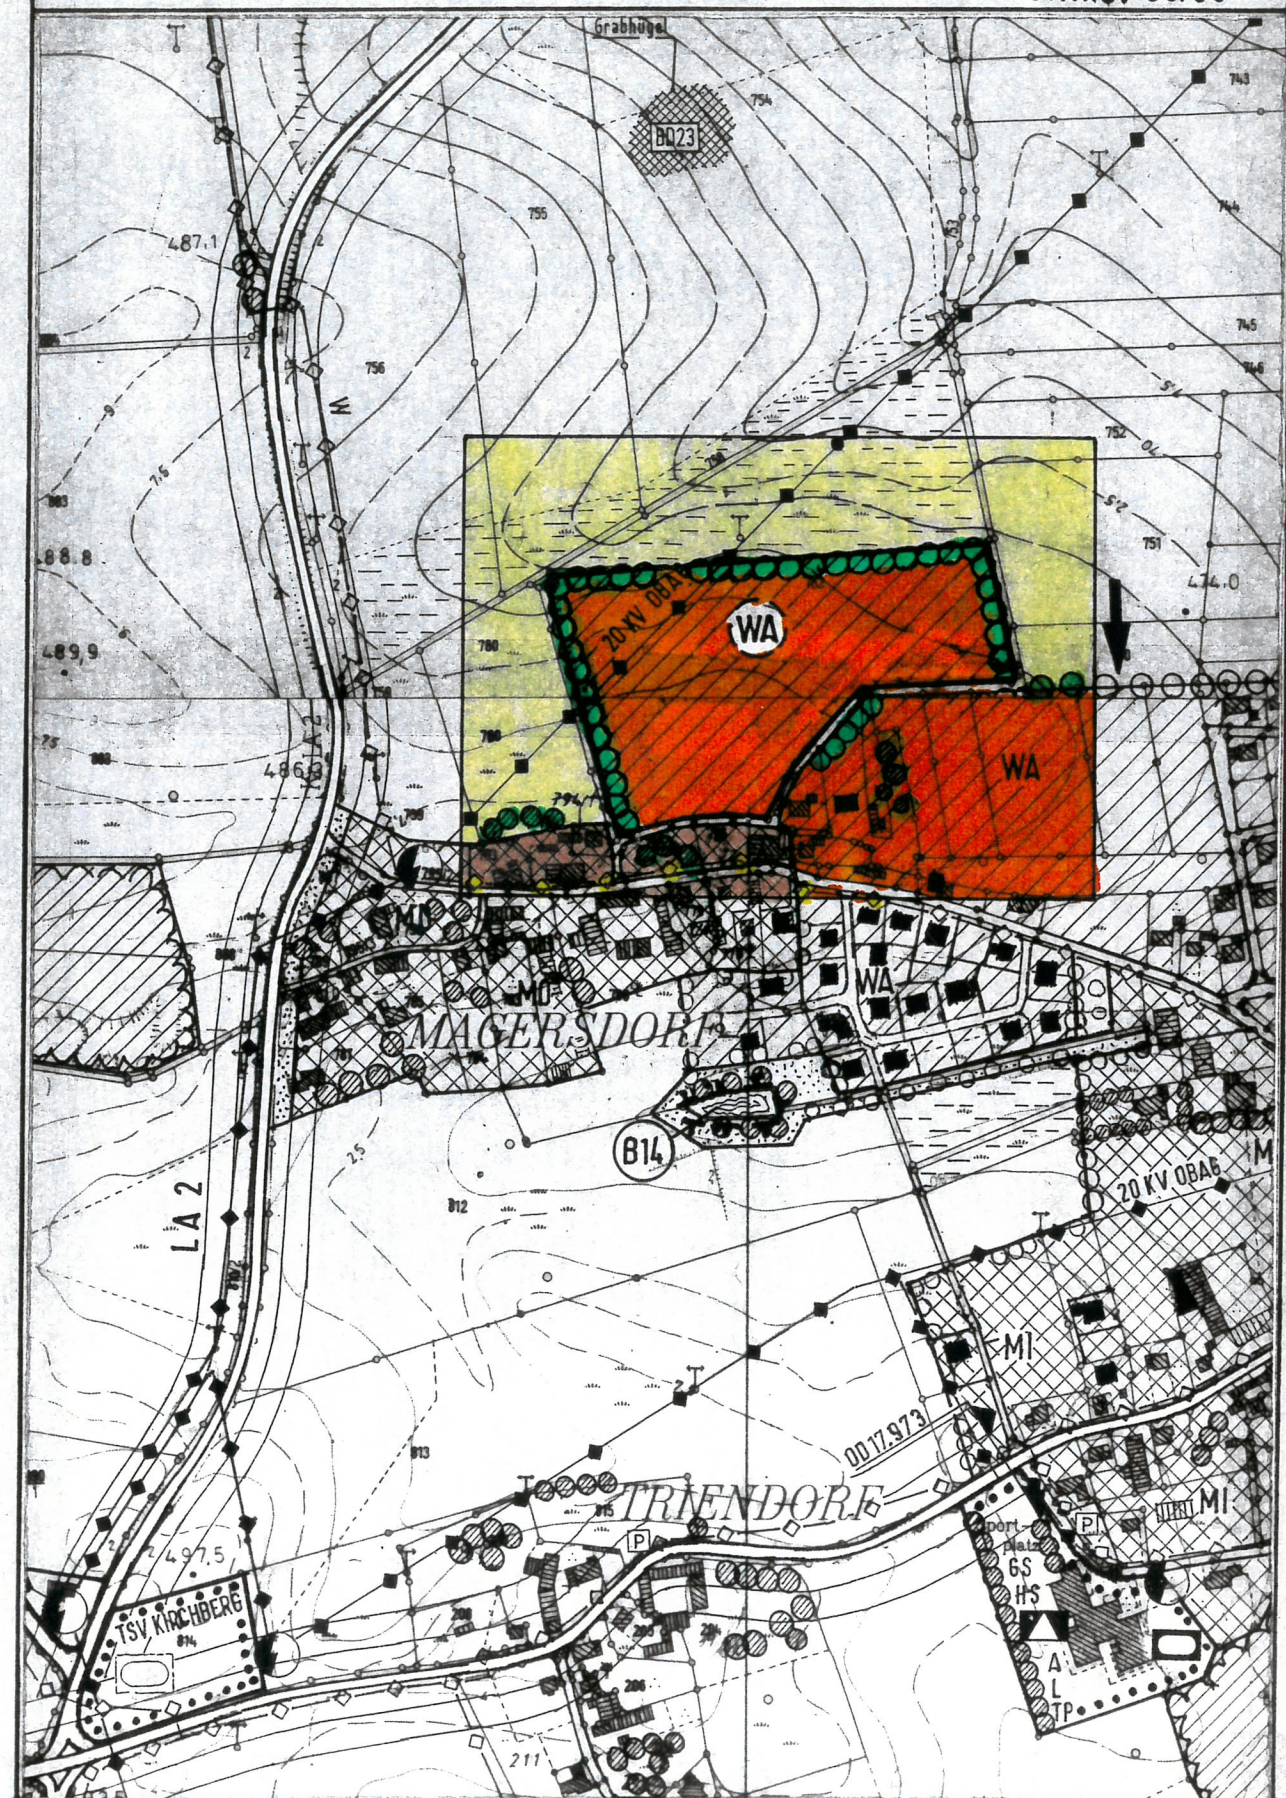

ORT: MAGERSDORF

ÄNDERUNG: NEUAUSWEISUNG WA-GEBIET

M 1 : 5 0 0 0


ZEICHENERKLÄRUNG

FÜR DAS DECKBLATT NR. 04



BESTAND GEPLANT



ALLGEMEINES WOHNGEbiet

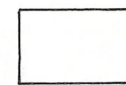

DORFGEbiet

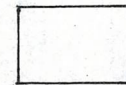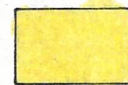

LANDWIRTSCHAFTLICHE NUTZFLÄCHE



ORTSRANDEINGRÜNUNG



BÄUME / STRÄUCHER



ORTSSTRASSEN



20 KV FREILEITUNG

KRÖNING
